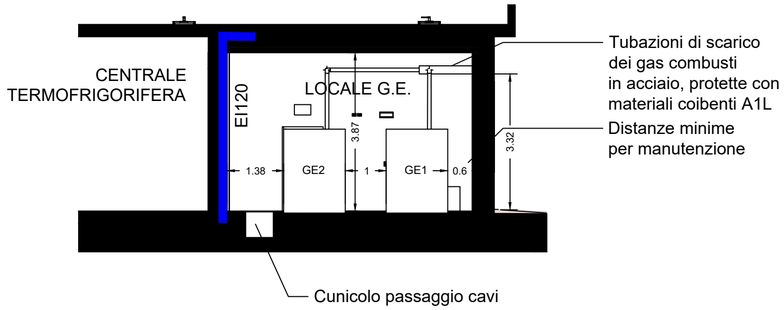

SEZIONE TRASVERSALE A-A
LOCALE AD USO ESCLUSIVO DEI GRUPPI ELETTROGENI E APPARECCHIATURE AUSILIARIE
ATTIVITA' N. 49.3.C
scala 1:100

CARATTERISTICHE DI CIASCUN GRUPPO ELETTROGENO (POTENZA CADAUNO: 504kW)

a. dotato di marcatura CE
b. alimentato da serbatoio di deposito attraverso il serbatoio incorporato, rifornito mediante un sistema di rabbocco munito di dispositivi di sicurezza automatici e di dispositivo manuale di intercettazione del flusso di combustibile liquido, in posizione esterna al locale
c. dotato di serbatoio incorporato di capacità 600 l, munito di tubazione di scarico del troppo pieno nel serbatoio di deposito
d. dotato di un sistema di contenimento del combustibile contenuto nel serbatoio incorporato
e. tubazione di scarico dei gas combusti, verso l'esterno del locale, a quota non inferiore a 3 m sul piano praticabile
f. dotato di pulsante di emergenza a bordo, duplicato all'esterno
g. dotato di serramento alettato di ventilazione rimovibile su parete esterna, dedicato al funzionamento e alle operazioni di manutenzione del G.E. sul quarto lato (dim. serramento: 1,80m x 2,20m cadauno, sottostante all'apertura aerante del locale tecnico)

CARATTERISTICHE DEL SERBATOIO DI DEPOSITO DI GASOLIO (CAPACITA': 8.000 l)

a. targa di identificazione
b. altezza di interramento: almeno 1 m
c. dotato di tubo di sfiato, sfociante a una altezza ≥ 2,5 m dal piano praticabile e a distanza ≥ 1,5 m da finestre e porte
d. dispositivo di sovrappieno
e. messa a terra

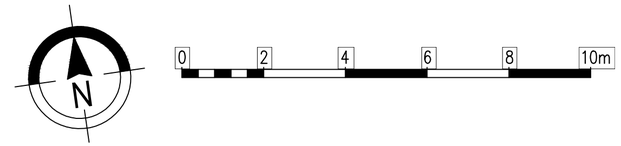

LEGENDA SIMBOLI ANTINCENDIO	
EI120	STRUTTURA RESISTENTE AL FUOCO REI/EI120
	ESTINTORE PORTATILE IDRICO DA 6 LITRI O A POLVERE DA 6 kg CLASSE 34A - 233 BC AD UN'ALTEZZA DI 110 cm DAL PAVIMENTO LA SEGNALETICA DEVE ESSERE CONFORME AL D.LGS 81/08 E ALLA NORMA UNI 7010
CO2	ESTINTORE PORTATILE A CO2 DA 5 Kg PER ATTREZZATURE ELETTRICHE INSTALLATO AD UN'ALTEZZA DI 110 cm DAL PAVIMENTO LA SEGNALETICA DEVE ESSERE CONFORME AL D.LGS 81/08 E ALLA NORMA UNI 7010
	ESTINTORE CARRELLATO A-B1-C LA SEGNALETICA DEVE ESSERE CONFORME AL D.LGS 81/08 E ALLA NORMA UNI 7010
INTERRUTTORE ELETTRICO GENERALE	PULSANTE SGANCIO ALIMENTAZIONE ELETTRICA LA SEGNALETICA DEVE ESSERE CONFORME AL D.LGS 81/08 E ALLA NORMA UNI 7010
	RIVELATORE D'INCENDIO
	PULSANTE MANUALE
AI	TARGA OTTICO-AUCUSTICA DI ALLARME
	ILLUMINAZIONE DI SICUREZZA

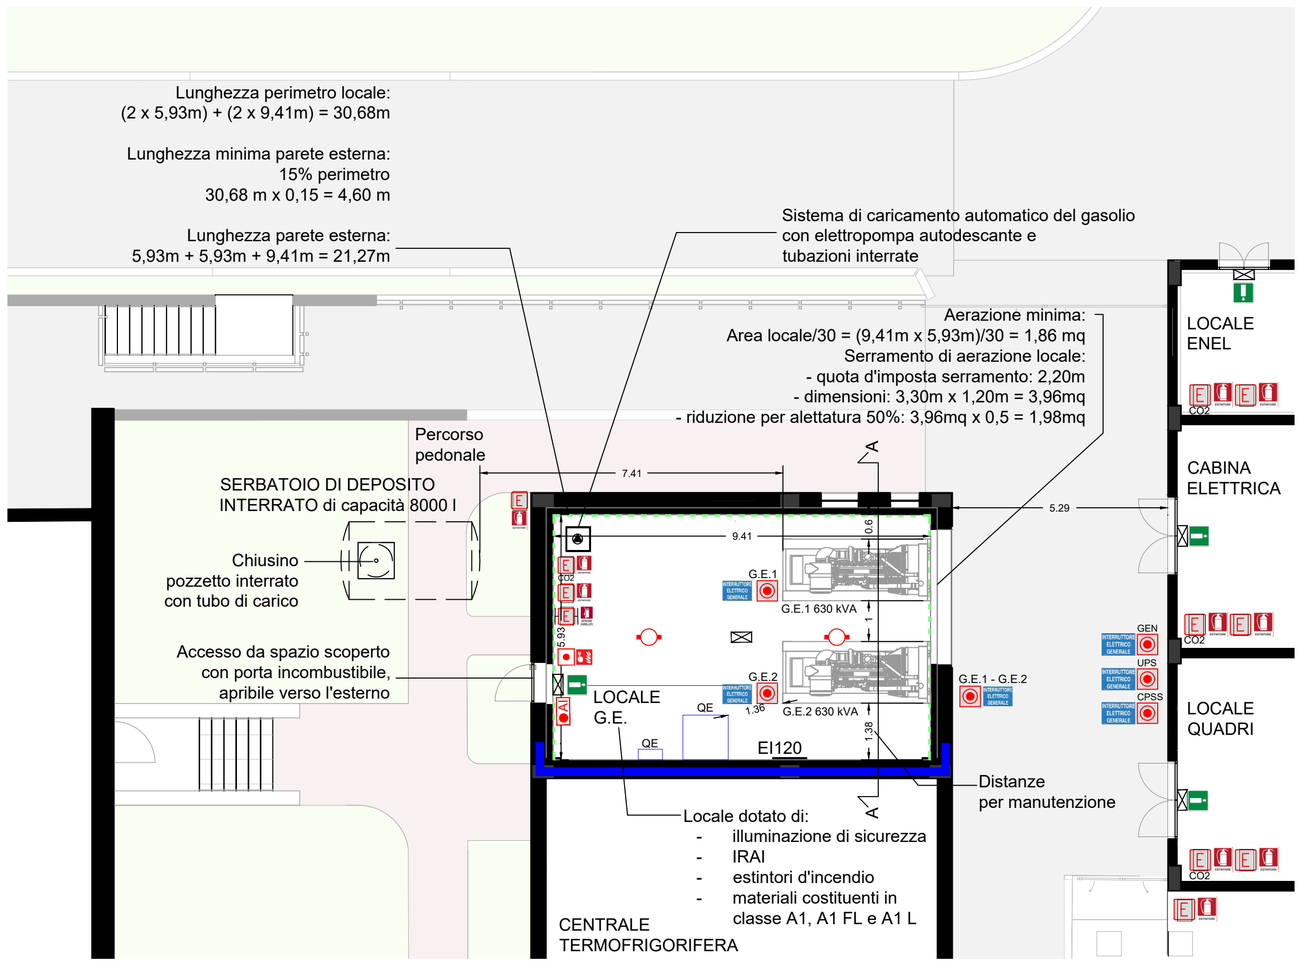

STRALCIO POLO TECNOLOGICO
LOCALE AD USO ESCLUSIVO DEI GRUPPI ELETTROGENI E APPARECCHIATURE AUSILIARIE
SERBATOIO DI GASOLIO ESTERNO INTERRATO
ATTIVITA' N. 49.3.C - ATTIVITA' 12.1.A
scala 1:100

Ente Nazionale per l'Aviazione Civile

AEROPORTO CIVILE DI LAMEZIA TERME (CZ)

LOTTO L1 - Sviluppo aerostazione passeggeri
CUP: H84G22000030009
LOTTO L2 - Interventi per la security e la digitalizzazione
CUP: H86I22000390002
LOTTO L6 - Potenziamento delle reti di sottoservizi e impianti tecnologici
CUP: H84G22000060009

VALUTAZIONE PROGETTO art. 3 DPR 151/2011

LOTTO L1

PREVENZIONE INCENDI
Polo tecnologico - Gruppi elettrogeni e serbatoio di deposito di gasolio

GRUPPO DI PROGETTAZIONE Raggruppamento Temporaneo di Professionisti	TECHNITAL	ETS Engineering and Technical Services S.p.A.
	Direttore Tecnico e Responsabile integrazione prestazioni specialistiche: ing. Filippo Busola Geologia: dott. Emanuele Fresia Progettazione idraulica: ing. Alessandro Cacciatori Project Manager: ing. Emanuela Perina CSP: arch. Elisabeth Foroni	Direttore Tecnico: ing. Giambattista Parietti Progettazione Specialistica Impianti: ing. Marco Bergami p.i. Daniele Togni ing. Enrico Facchinetti ing. Valentina Guerini
AERTEC	VALLE 3.0	incide
Direttore tecnico: ing. Aeronautico Carlos Berenguer López Responsabile sistemi di trasporto: ing. Pedro Tena Calderón	Direttore tecnico: arch. Emanuela Valle Progettazione architettonica: arch. Maria Camilla Valle arch. Leonardo Giovannozzi	Direttore tecnico e progettazione strutturale: ing. Gianluca Vallerini Coordinatore progettazione strutture: ing. Matteo Pagnozzi

CODICE ELABORATO								REVISIONE		
Fase	Lotto	Ambito	Disciplina	Tipo	Numero	Rev	Scala	Id.	Data	Descrizione
E	L1	03	VVF	PI	01	A	1:200	A	MARZO 2025	INTEGRAZIONE DOCUMENTALE
								B		
								C		
								D		
NOME FILE:	A015P-E-L1-03-VVF-PI-01-A.dwg							REDAZIONE:	V. Guerini	ETS S.p.A.

Visto del Committente: **Società Aeroportuale Calabrese S.p.A.**

INTERVENTO FACENTE PARTE DEL	IL RESPONSABILE DEL PROCEDIMENTO:	IL POST HOLDER DI AREA:
Contratto Istituzionale di Sviluppo "CIS VOLARE"	ing. Ferdinando Saracco	OPERATIONAL SERVICES MANAGER: Emilio Parrilla PASSENGER EXPERIENCE MANAGER: Sabrina Mileto PH PROGETTAZIONE: Ferdinando Saracco

Approvazione **ENAC:**